
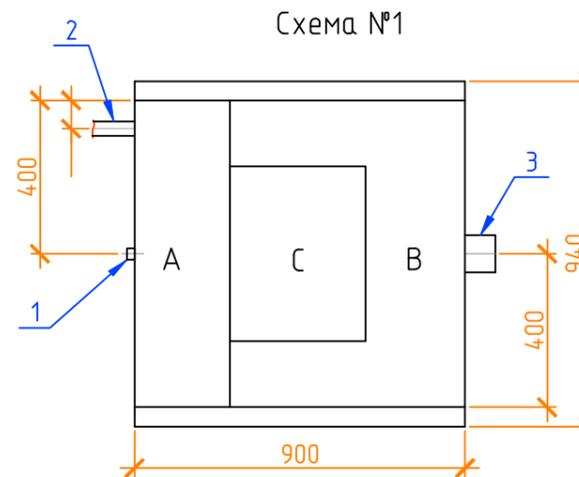


Монтажная схема ТОПЛОС-ЦИКЛОН 1 Стандарт

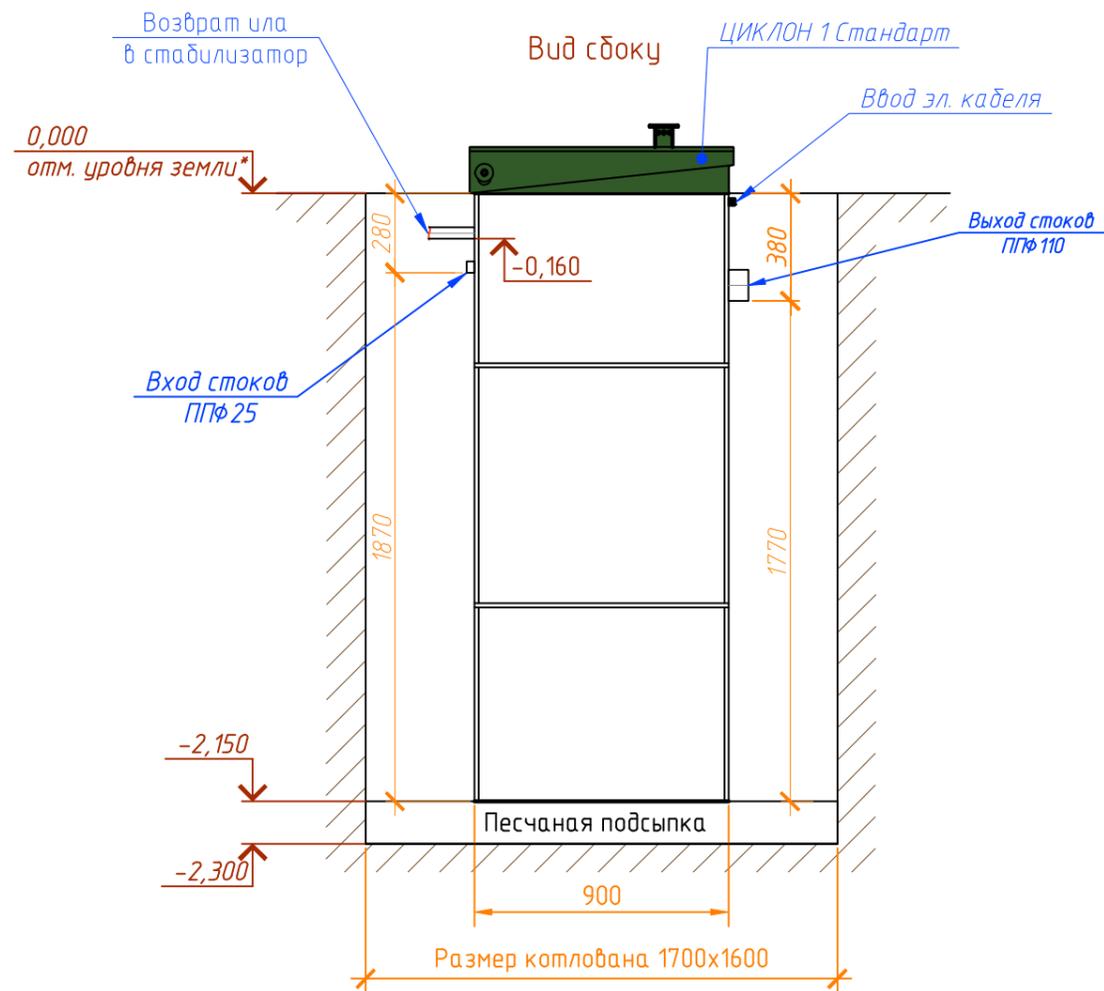

Габаритные размеры ТОПЛОС-ЦИКЛОН 1 Стандарт**:

Длина 940 мм;
 Ширина 920 мм;
 Высота 2400 мм;
 Вес, макс. 125 кг.

А - приемный отсек;
 В - отсек с загрузочным материалом;
 С - компрессорный отсек.

- 1 - вход стока из установки очистки сточных вод (УОСВ) (труба $\phi 25$ монтируется на заводе);
- 2 - возврат ила в стабилизатор (труба $\phi 40$ монтируется при монтаже в стабилизатор ила УОСВ);
- 3 - выход очищенной воды (труба $\phi 110$ монтируется на заводе).

Биореактор установить на расстоянии 700 мм от УОСВ.

Монтажные и земляные работы проводить согласно СП 129.13330.2011 "Наружные сети и сооружения водоснабжения и канализации".

ПРИ МОНТАЖЕ ОБРАТИТЬ ОСОБОЕ ВНИМАНИЕ:


Разработку котлована производить при условии соблюдения правил техники безопасности проведения земляных работ, с соблюдением требований действующей нормативной документации. Монтаж станции производить на песчаную подсыпку, станцию не подвергать ударам, обсыпку производить вместе с заливкой одновременно для компенсации внутреннего и внешнего давления.

*При определении отметки уровня земли предусмотреть будущее благоустройство участка, возможные ландшафтные работы (которые могут привести к изменению отметки уровня земли).

**Производитель может изменить габариты продукции без уведомления.

***Отметка дана для справки и зависит от расположения блока УОСВ, т.к. труба монтируется с уклоном $i=0,01$ к УОСВ.

Расход песка не менее - 4,32 м³, расход воды не менее - 1,3 м³.

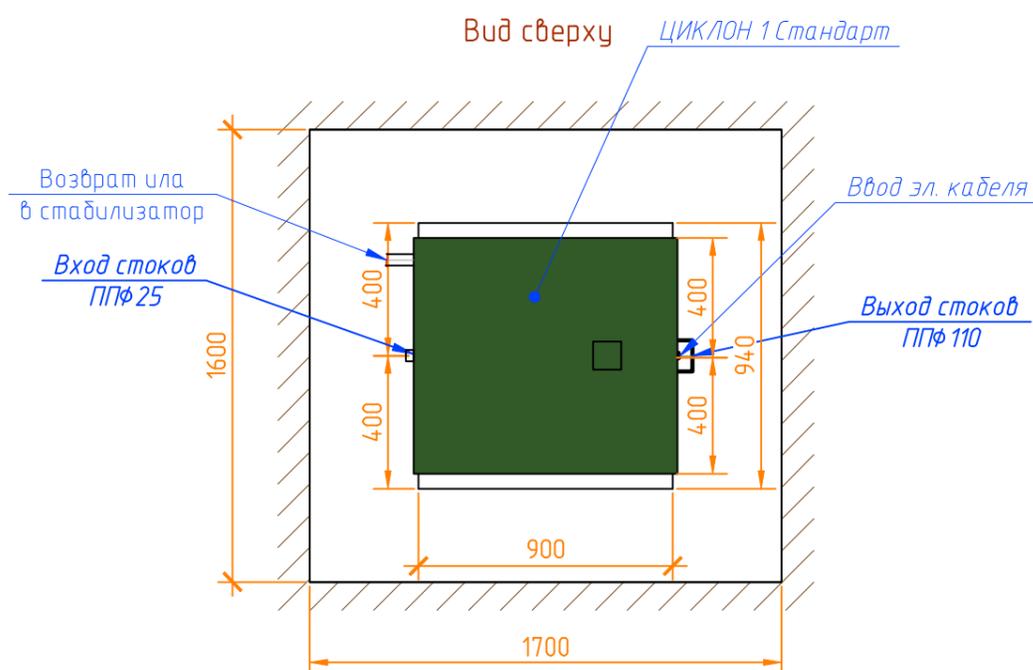

Изм.	Кол. уч.	Лист	№ док.	Подп.	Дата	ТОПЛОС-ЦИКЛОН 1 Стандарт			
						Установка биореактора доочистки	Стадия	Лист	Листов
								1	1
							ТОПОЛ-ЭКО/ТОПОЛ-ЕСО		