

Монтажная схема ТОПОЛИУМ ОТП-2 Лонг

Вид сбоку


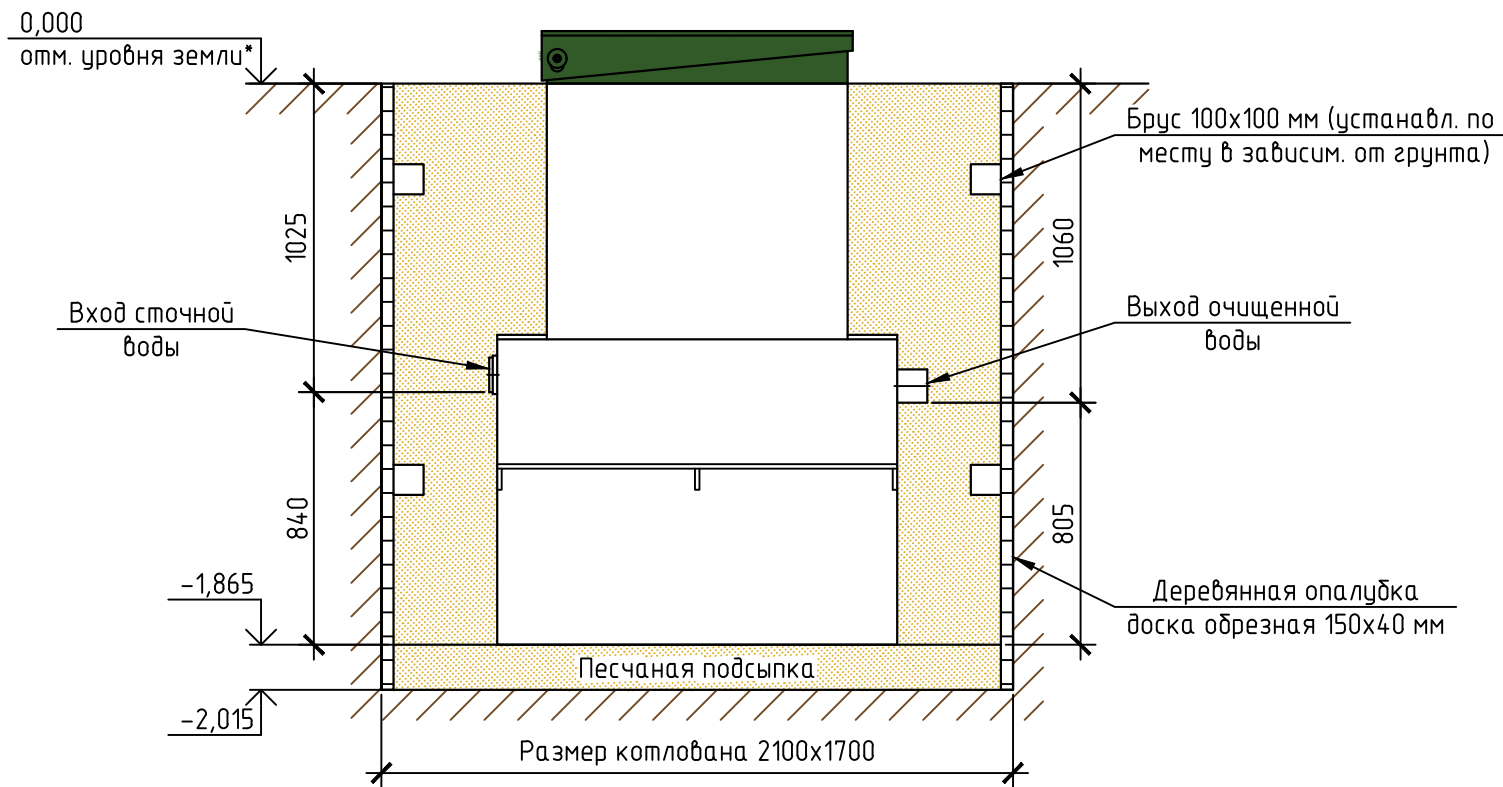


Схема №1

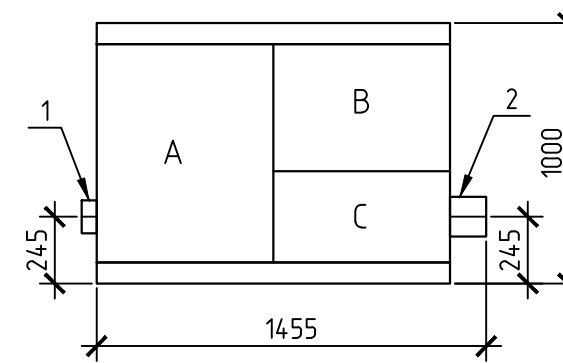

Габаритные размеры
ТОПОЛИУМ ОТП-2 Лонг**:

Длина 1455 мм;
Ширина 1000 мм;
Высота 2040 мм;
Вес, макс. 170 кг.

A - приемная камера;
B - накопитель жира;
C - осветлитель.

1 - вход стоков (труба $\phi 110$ монтируется на заводе);
2 - выход очищенной воды (труба $\phi 110$ монтируется на заводе).

Монтажные и земляные работы проводить согласно СП 129.13330.2011 "Наружные сети и сооружения водоснабжения и канализации".

ПРИ МОНТАЖЕ ОБРАТИТЬ ОСОБОЕ ВНИМАНИЕ:


Разработку котлована производить при условии соблюдения правил техники безопасности проведения земляных работ, с соблюдением требований действующей нормативной документации. Монтаж станции производить на песчаную подсыпку, станцию не подвергать ударам, обсыпку производить вместе с заливкой одновременно для компенсации внутреннего и внешнего давления.

*При определении отметки уровня земли предусмотреть будущее благоустройство участка, возможные ландшафтные работы (которые могут привести к изменению отметки уровня земли).

**Производитель может изменить габариты продукции без уведомления.

Расход песка не менее - 5,2 м³, расход воды не менее - 1,3 м³.

Вид сверху

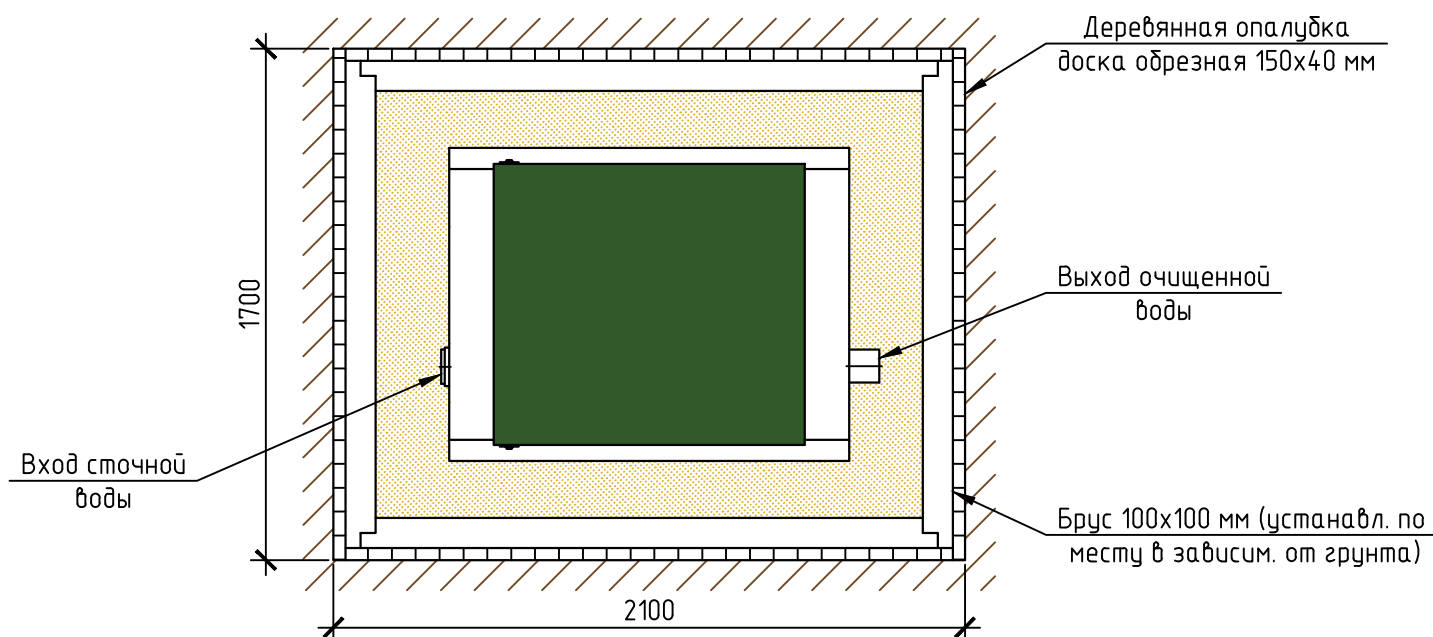

Изм.	Кол.уч.	Лист	№ док.	Подп.	Дата				
						Сепаратор жиров Q = 7200 л/ч	Стадия	Лист	Листов
									1
						ТОПОЛИУМ ОТП-2 Лонг	ТОПОЛ-ЭКО/ТОПОЛ-ЕСО		