
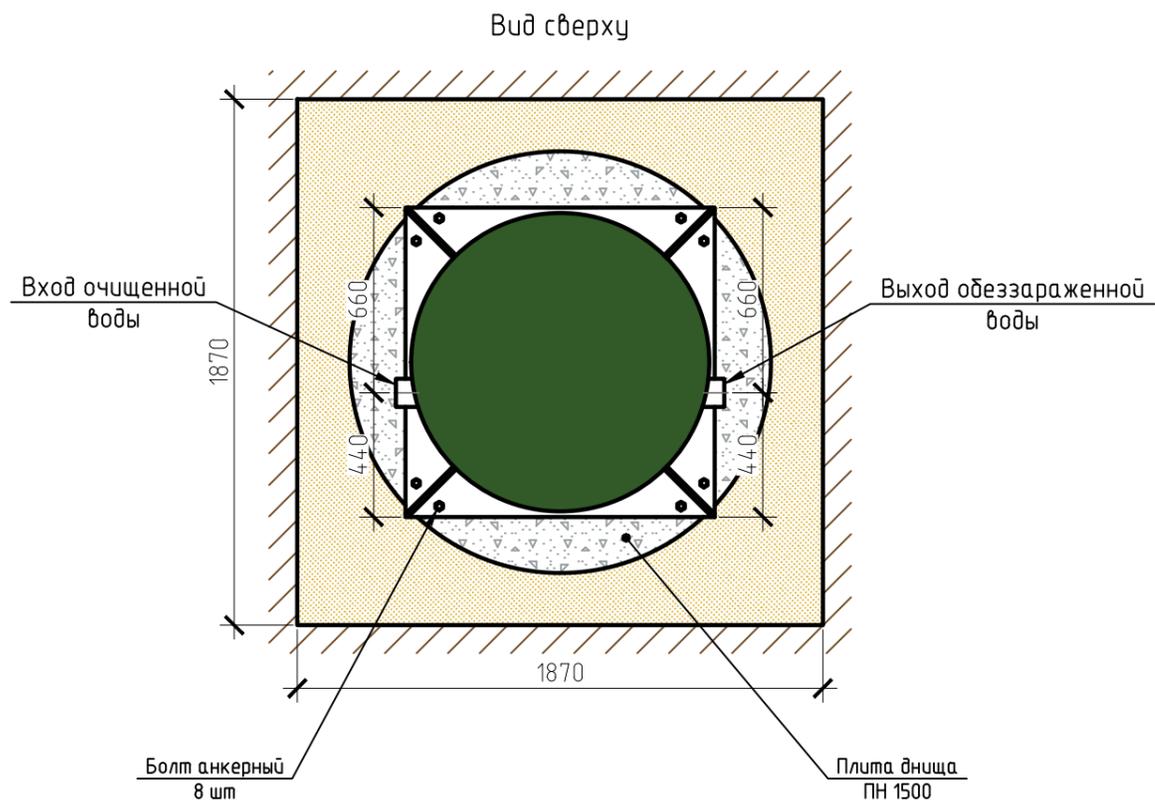


Монтажная схема УФО 1

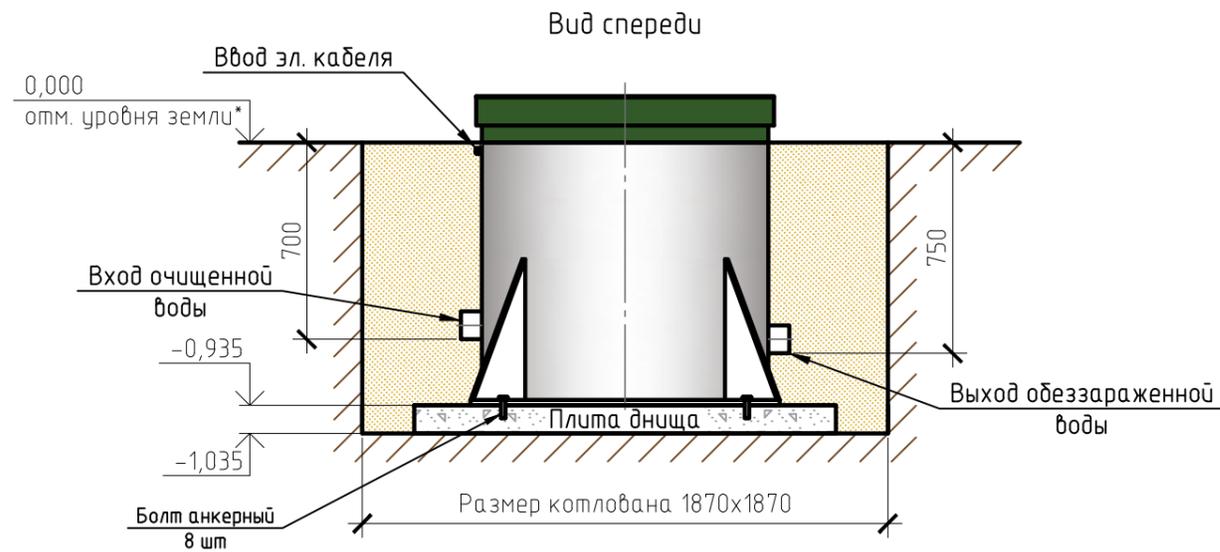

Габаритные размеры УФО 1**:

Длина 1100 мм;
 Ширина 1100 мм;
 Высота 1100 мм.

Вход очищенной воды – труба ПП $\phi 110 \times 6,2$.
 Выход обеззараженной воды – труба ПП $\phi 110 \times 6,2$.

Монтажные и земляные работы проводить согласно СП 129.13330.2011 "Наружные сети и сооружения водоснабжения и канализации".

ПРИ МОНТАЖЕ ОБРАТИТЬ ОСОБОЕ ВНИМАНИЕ:

Разработку котлована производить при условии соблюдения правил техники безопасности проведения земляных работ, с соблюдением требований действующей нормативной документации. Монтаж станции производить на ж/б плиту – Днище колодца ПН $\phi 1500$ мм (ГОСТ 8020–2016), и закрепить с помощью анкера 12x100 с шайбой усиленной (8 шт).

Во избежание промерзания трубопровода внутри корпуса на трубопровод установить саморегулирующий греющий кабель.

Примечание:

* При определении отметки уровня земли предусмотреть будущее благоустройство участка, возможные ландшафтные работы (которые могут привести к изменению отметки уровня земли).

** Производитель может изменить габариты продукции без уведомления.

Расход песка не менее – 3,1 м³

						Монтажная схема			
Изм.	Кол.уч.	Лист	№ док.	Подп.	Дата				
						Установка с УФ обеззараживателем Q=0,8–6 м ³ /сут	Стадия	Лист	Листов
						УФО 1	ТОПОЛ-ЭКО/ТОПОЛ-ЕСО		