
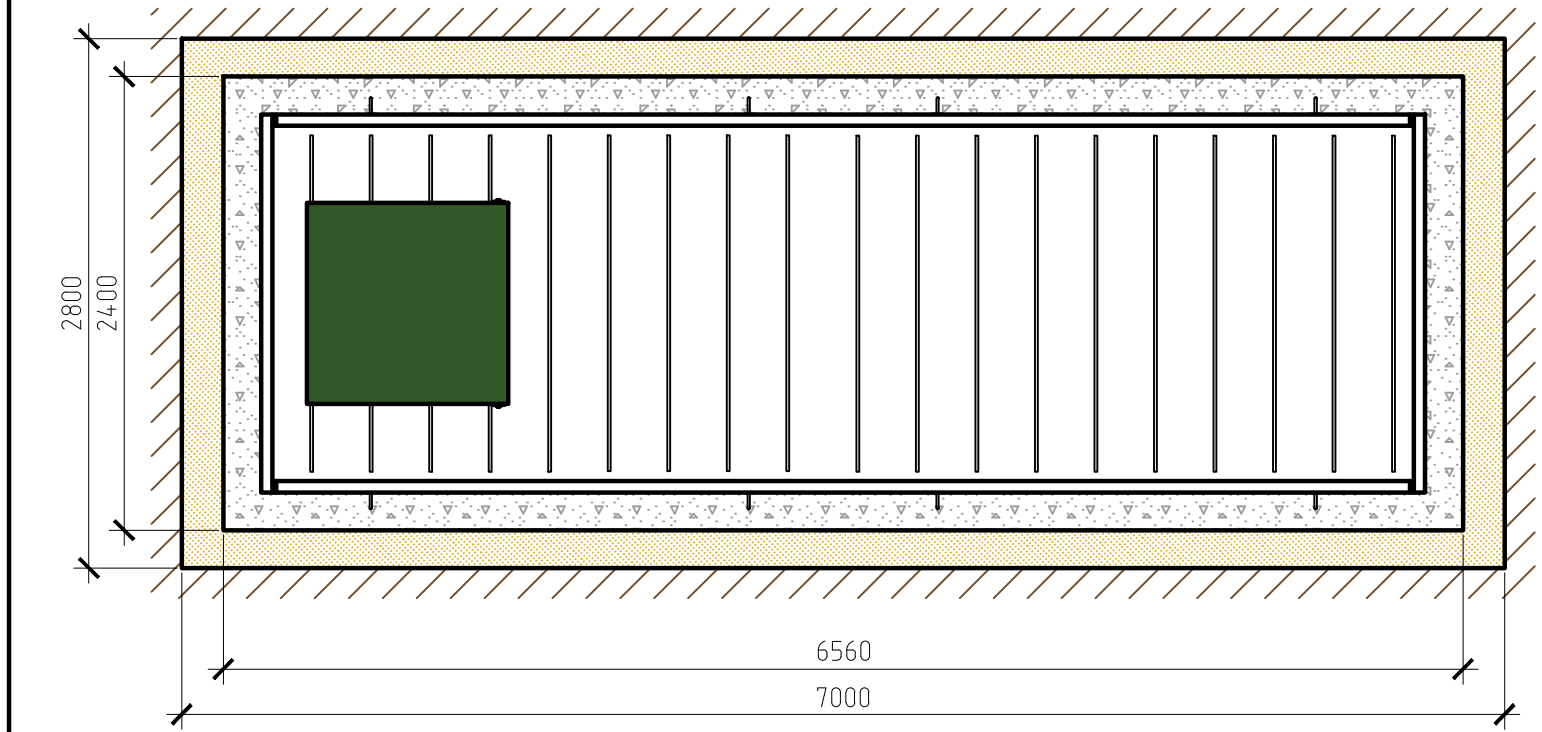


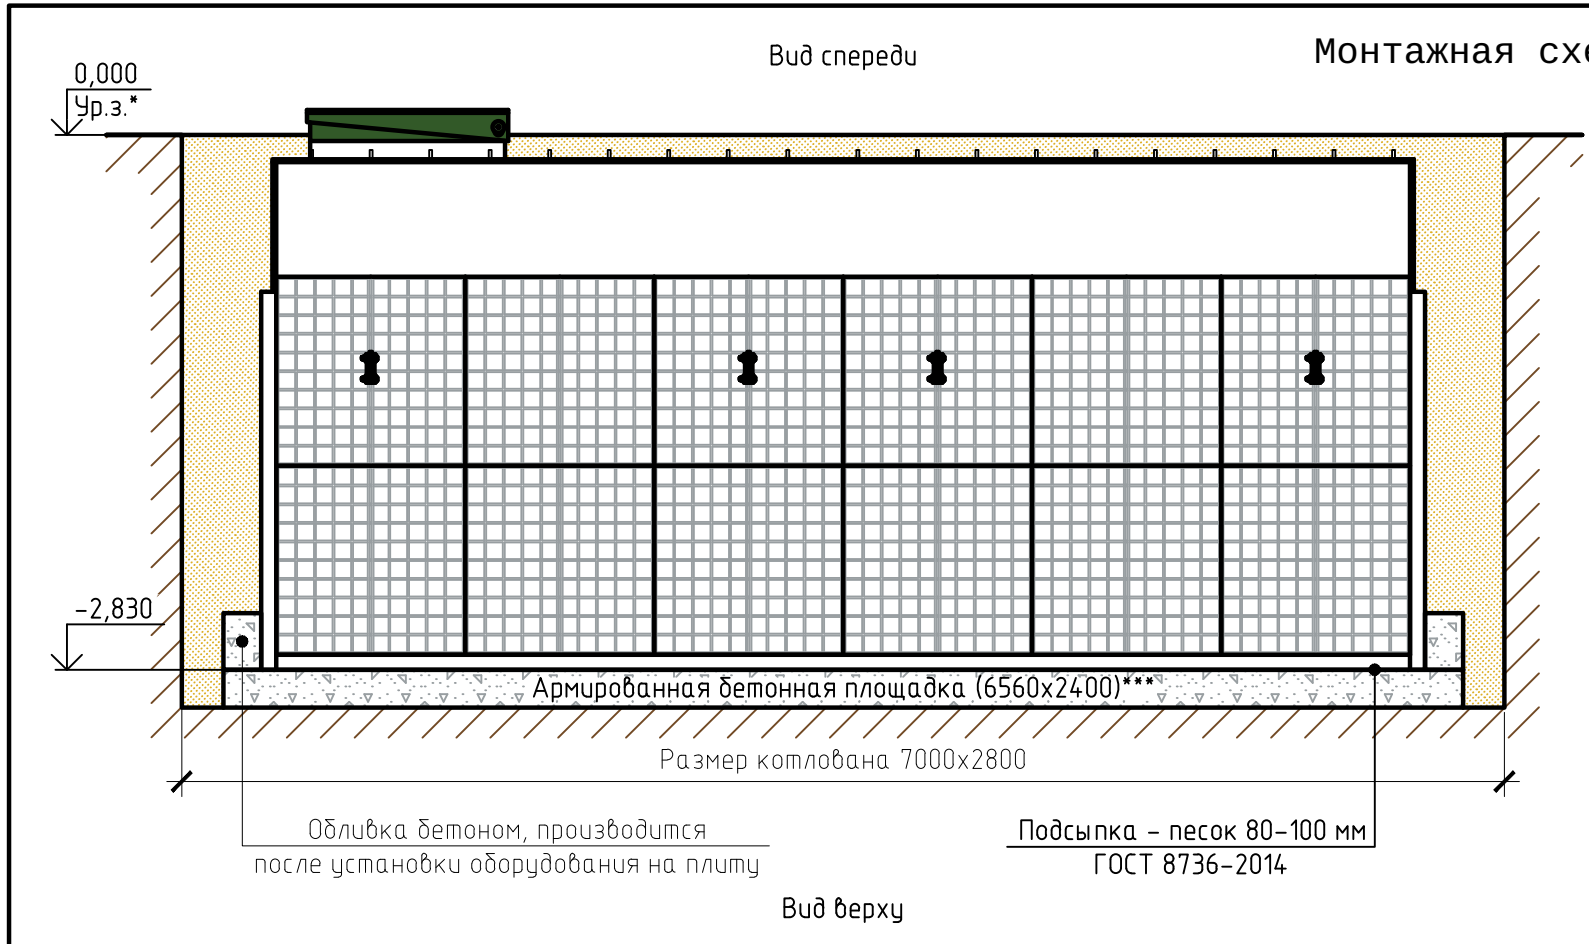

Габаритные размеры ЕПП-30**:

Длина 6160 мм;
Ширина 2200 мм;
Высота 3000 мм;
Вес, макс. 1625 кг.

При необходимости ввод/вывод трубы монтируется при монтаже, либо, по желанию заказчика, на заводе изготовителя;

Монтажные и земляные работы проводить согласно СП 129.13330.2011 "Наружные сети и сооружения водоснабжения и канализации".

ПЕРЕД МОНТАЖОМ ЕМКОСТИ ИЗУЧИТЬ ПАСПОРТ ИЗДЕЛИЯ

ПРИ МОНТАЖЕ ОБРАТИТЬ ОСОБОЕ ВНИМАНИЕ:
Разработку котлована производить при условии соблюдения правил техники безопасности проведения земляных работ, с соблюдением требований действующей нормативной документации. Монтаж станции производить на песчаную подсыпку, станцию не подвергать ударам, обсыпку производить вместе с заливкой одновременно для компенсации внутреннего и внешнего давления.

- *При определении отметки уровня земли предусмотреть будущее благоустройство участка, возможные ландшафтные работы (которые могут привести к изменению отметки уровня земли).
- **Производитель может изменить габариты продукции без уведомления.
- ***Толщина фундаментной плиты зависит от гидрогеологических условий, но не менее 200 мм.
- ****При выполнении врезки учесть внутренний конструктив станции.

Расход песка не менее – 21,0 м³, расход воды не менее – 30,0 м³.

						Монтажная схема		
Изм.	Кол.уч.	Лист	№ док.	Подп.	Дата	Емкость для накопления, распределения и хранения различных типов жидкостей и сред, V=30.0 м3	Стадия	Лист
								Листов
								1
							ТОПОЛ-ЭКО/ТОПОЛ-ЕСО	
						ЕПП-30		