Монтажная схема ЕЦП-6.9

Вид спереди

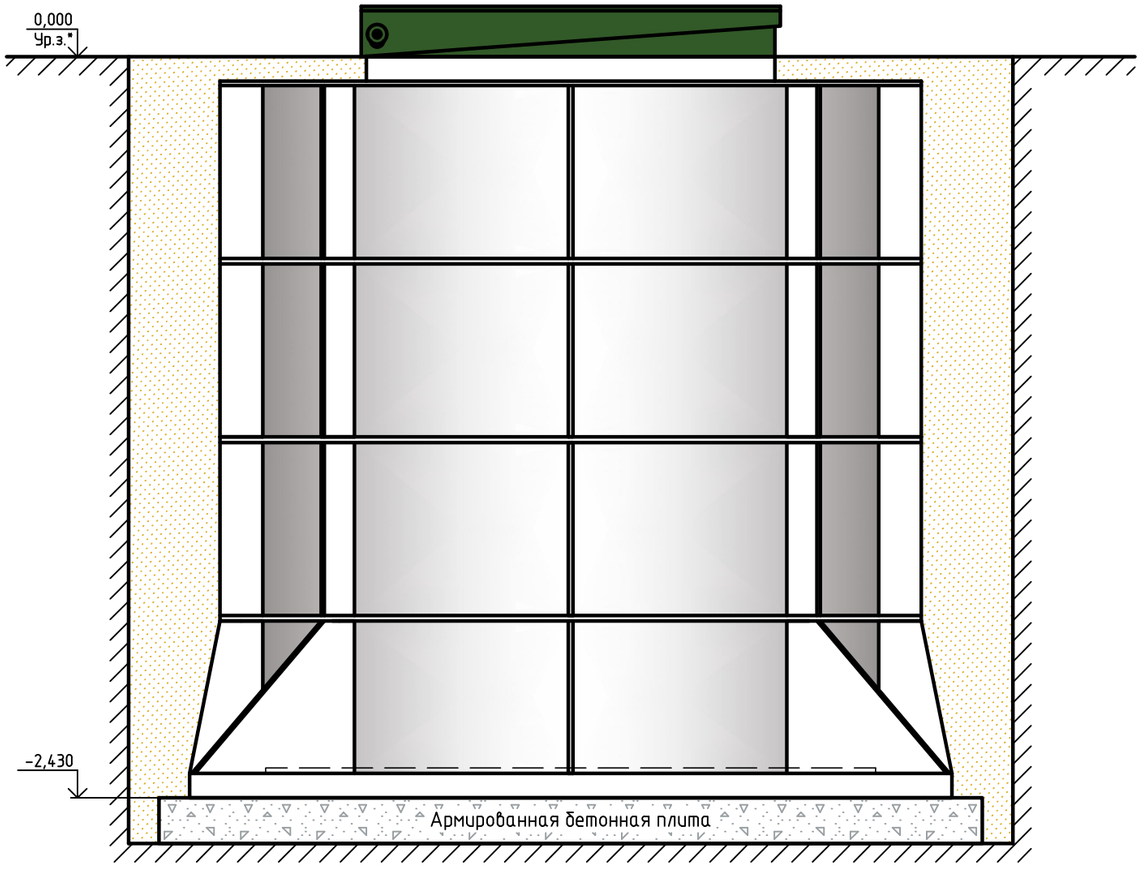

Вид сверху

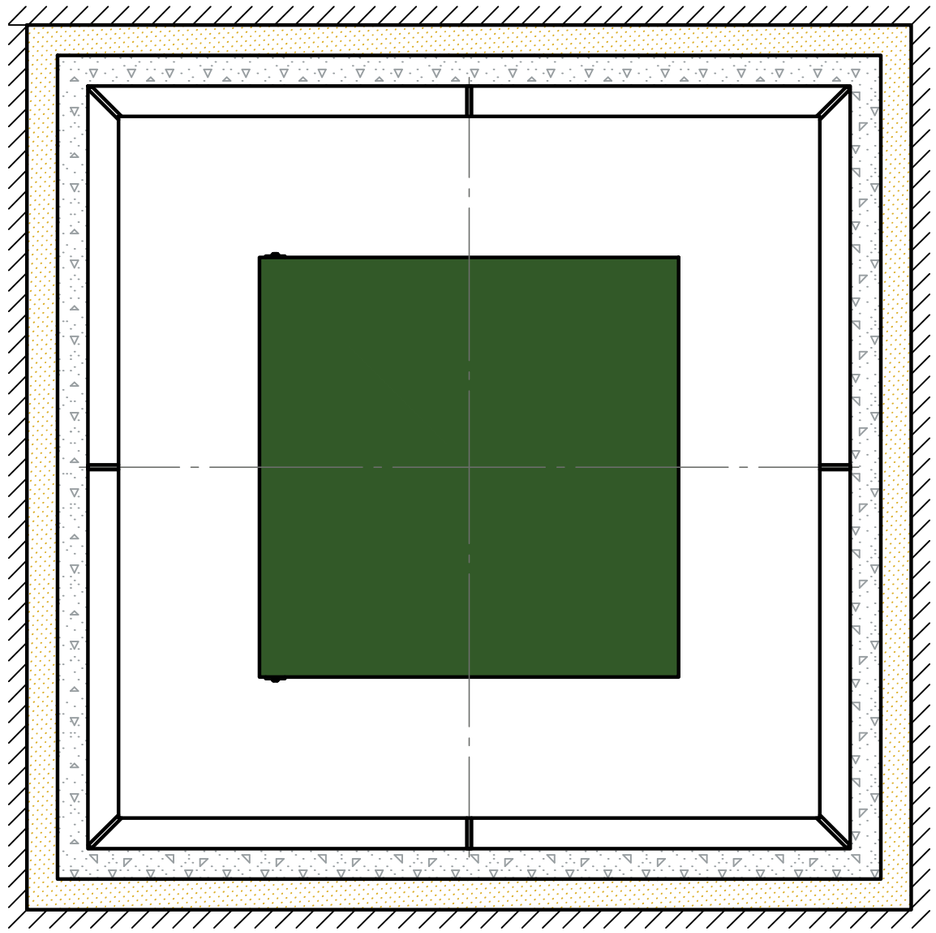

При необходимости ввод/вывод трубы монтируется при монтаже, либо, по желанию заказчика, на заводе изготовителя;

Монтажные и земляные работы проводить согласно СП 129.13330.2011 "Наружные сети и сооружения водоснабжения и канализации".

ПЕРЕД МОНТАЖОМ ЕМКОСТИ ИЗУЧИТЬ ПАСПОРТ ИЗДЕЛИЯ

ПРИ МОНТАЖЕ ОБРАТИТЬ ОСОБОЕ ВНИМАНИЕ:
Разработку котлована производить при условии соблюдения правил техники безопасности проведения земляных работ, с соблюдением требований действующей нормативной документации. Монтаж производить на армированную бетонную площадку с песчаной подсыпкой – песок 80–100 мм ГОСТ 8736–2014. Станцию не подвергать ударам, обсыпку производить вместе с заливкой одновременно для компенсации внутреннего и внешнего давления.

*При определении отметки уровня земли предусмотреть будущее благоустройство участка, возможные ландшафтные работы (которые могут привести к изменению отметки уровня земли).
**Производитель может изменить габариты продукции без уведомления.
***При выполнении врезки учесть внутренний конструктив станции.
****Толщина фундаментной плиты зависит от гидрогеологических условий, но не менее 200 мм.
*****Размер котлована зависит от фундаментной плиты.

Габаритные размеры ЕЦП-6.9**:

Длина	2500 мм;
Ширина	2500 мм;
Высота	2600 мм;
Вес, макс.	800 кг.

Изм.	Кол.уч.	Лист	№ док.	Подп.	Дата	Монтажная схема			
						Емкость для накопления, распределения и хранения различных типов жидкостей и сред, V=6.9 м3	Стадия	Лист	Листов
									1
						ЕЦП-6.9	ТОПОЛ-ЭКО/TOPOL-ECO		

Формат А3